



**Fassadenschnitt**

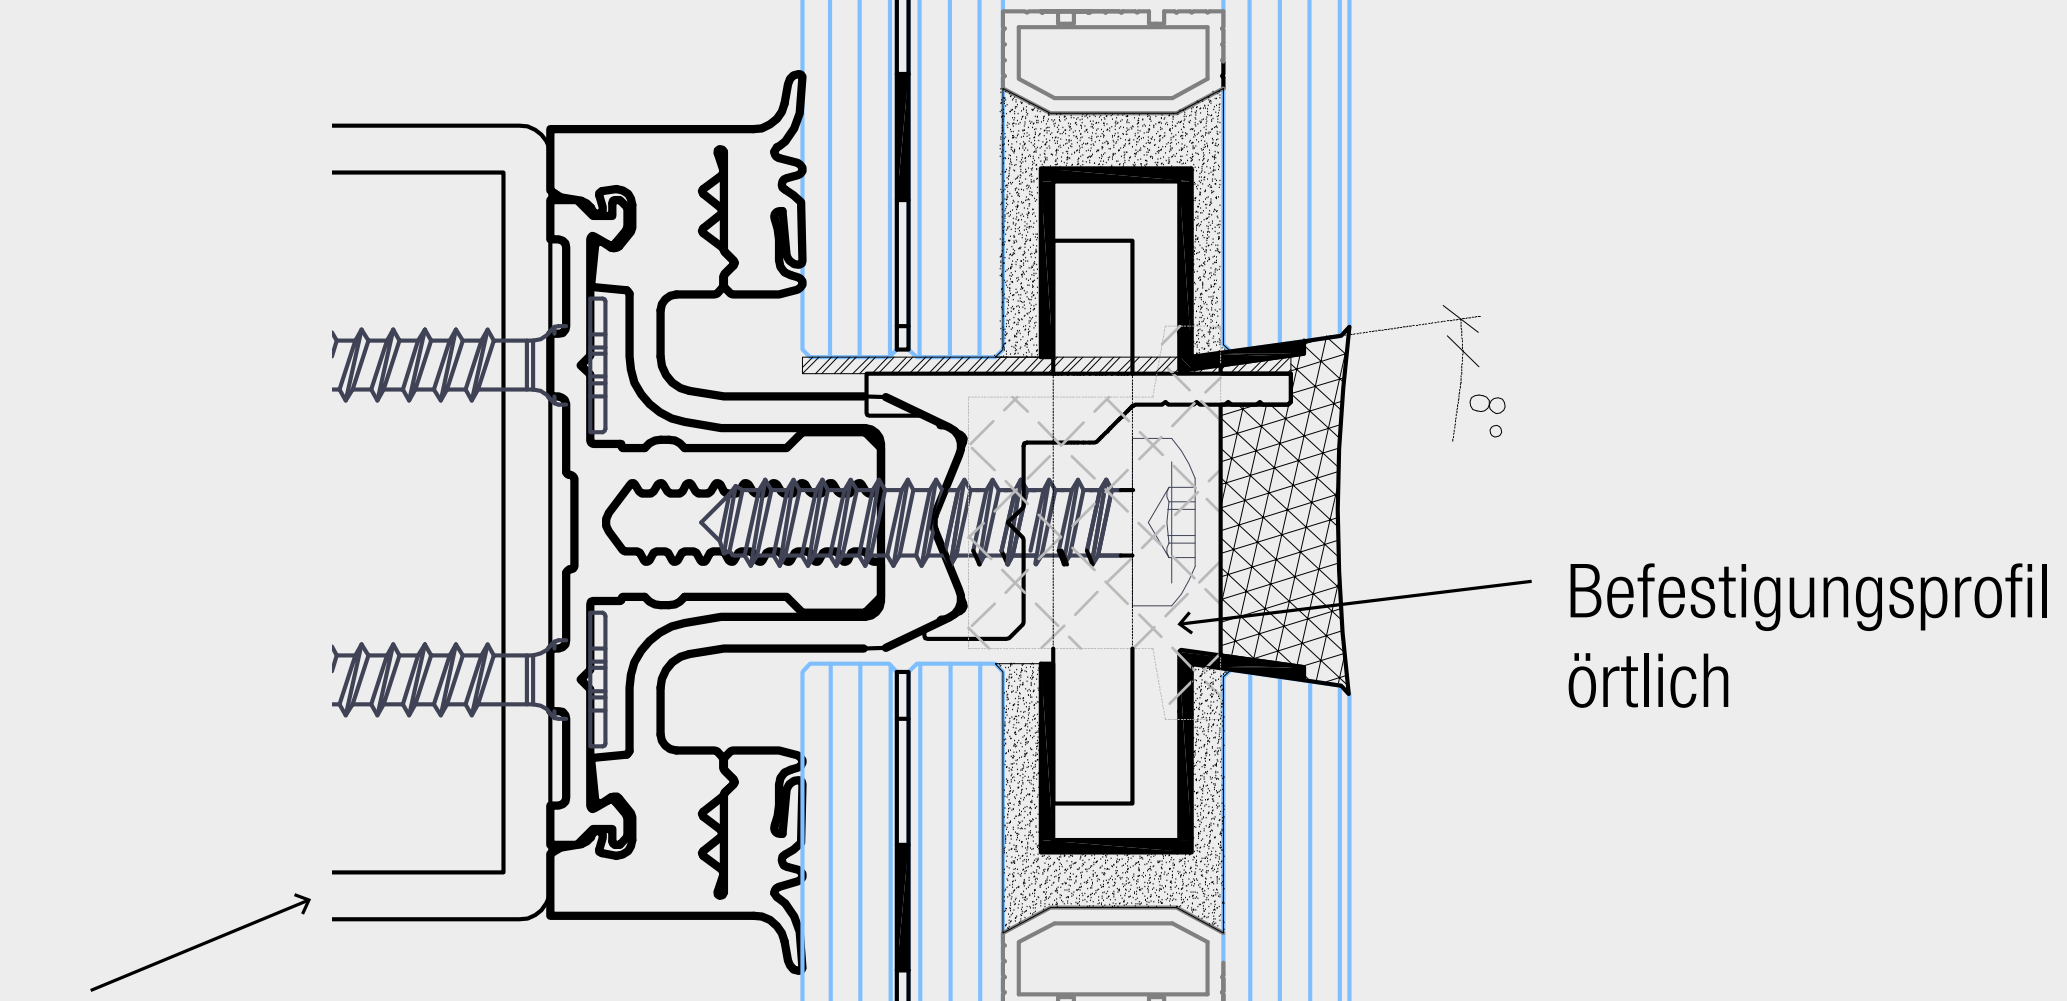

Variable Unterkonstruktion

Befestigungsprofil  
örtlich

**Vertikalschnitt**

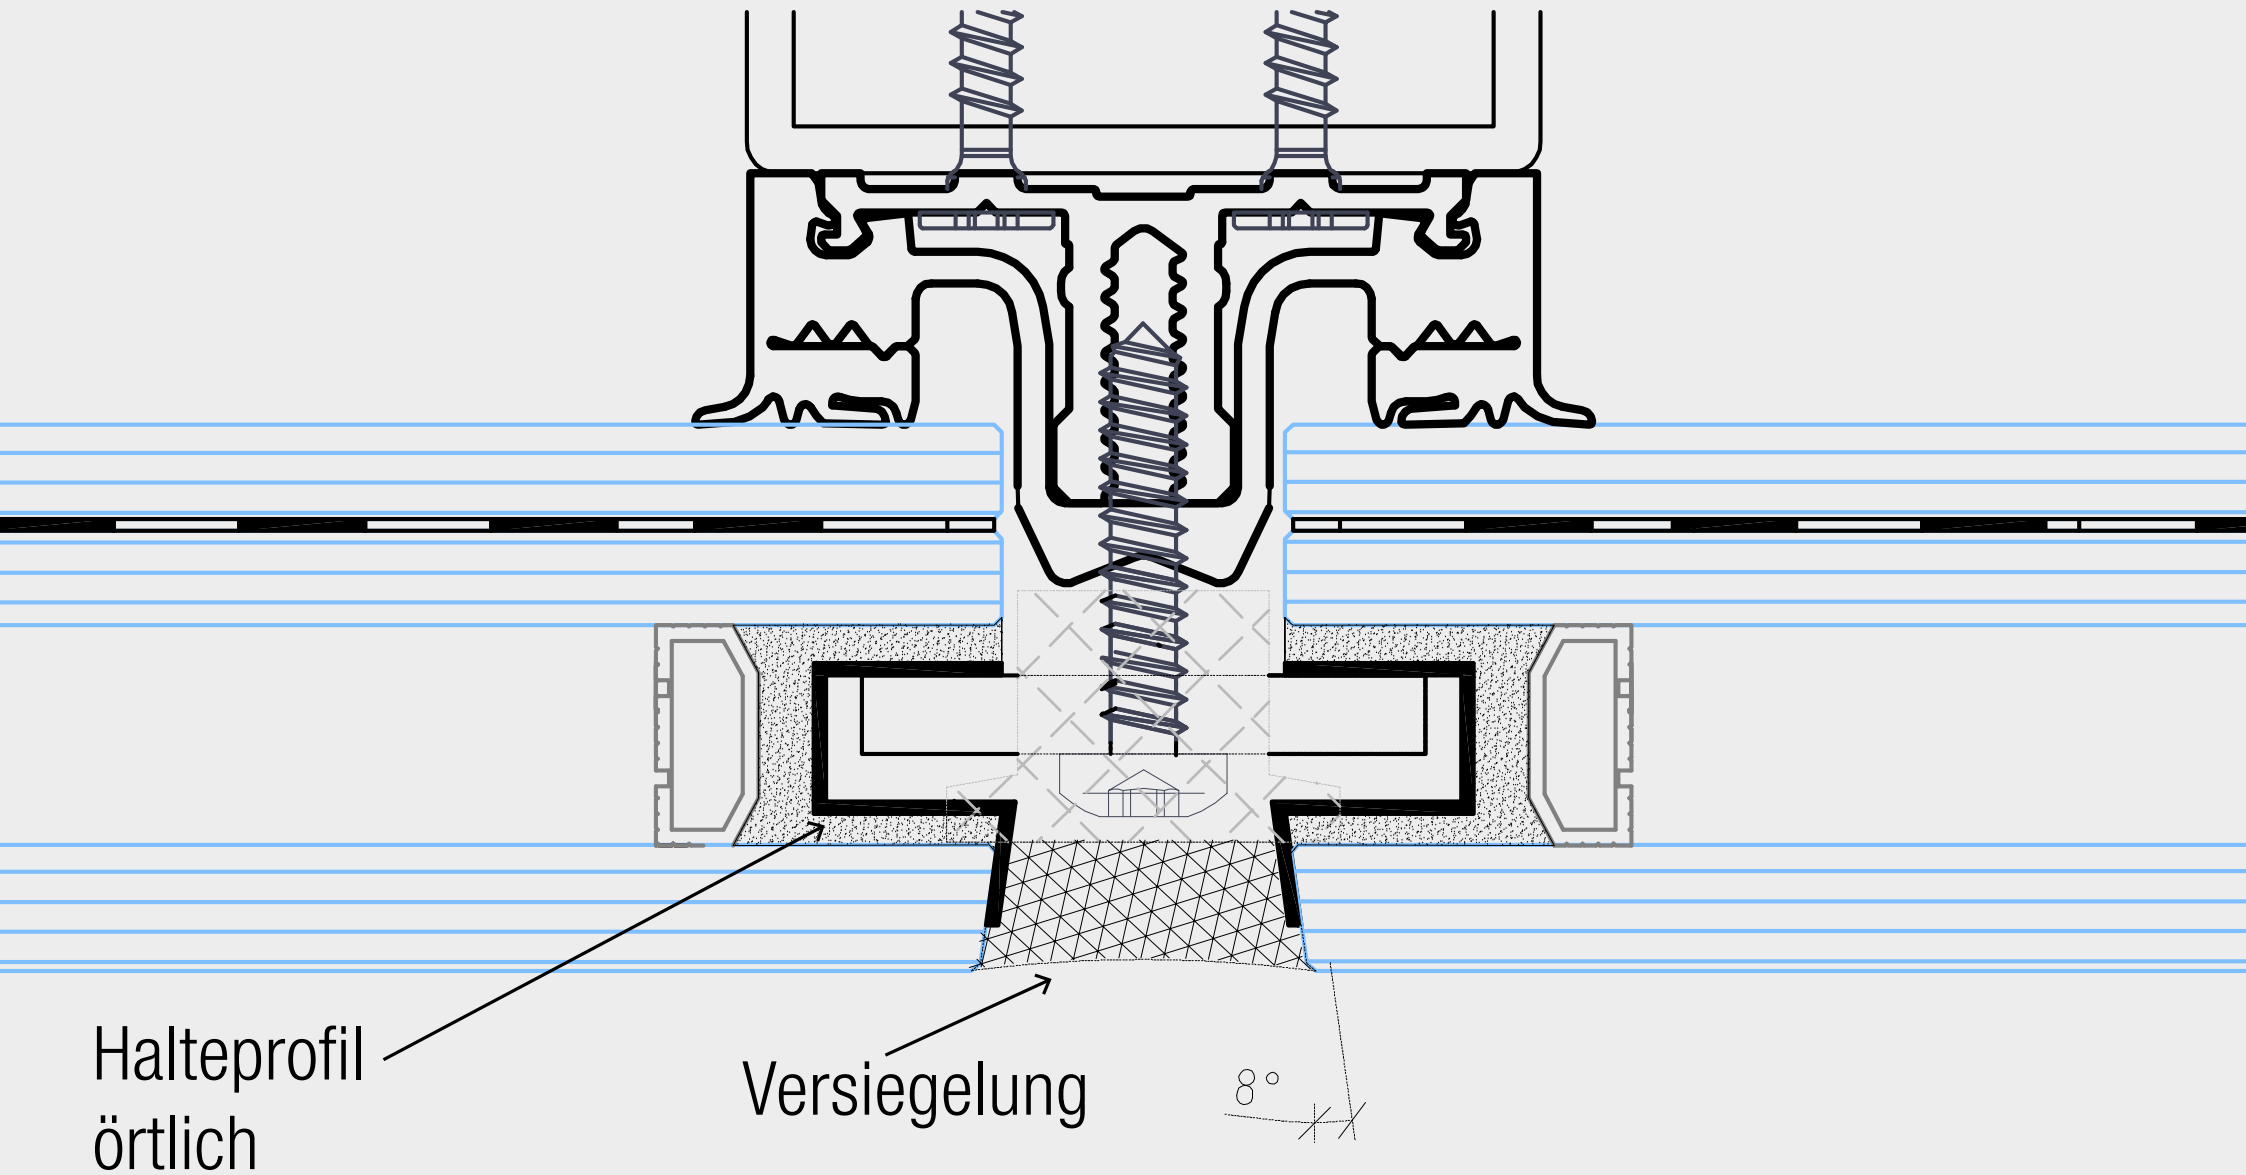

# Horizontalschnitt